


# ZAMERANIE SKUTOČNÉHO STAVU

## Rezidencie MACHNÁČ

### Objekt B3 - JEDĽA /5.NP/

Plocha bytu : B3.5.1 - 80.51 m<sup>2</sup>  
 B3.5.2 - 81.81 m<sup>2</sup>  
 B3.5.3 - 79.66 m<sup>2</sup>  
 B3.5.4 - 59.32 m<sup>2</sup>

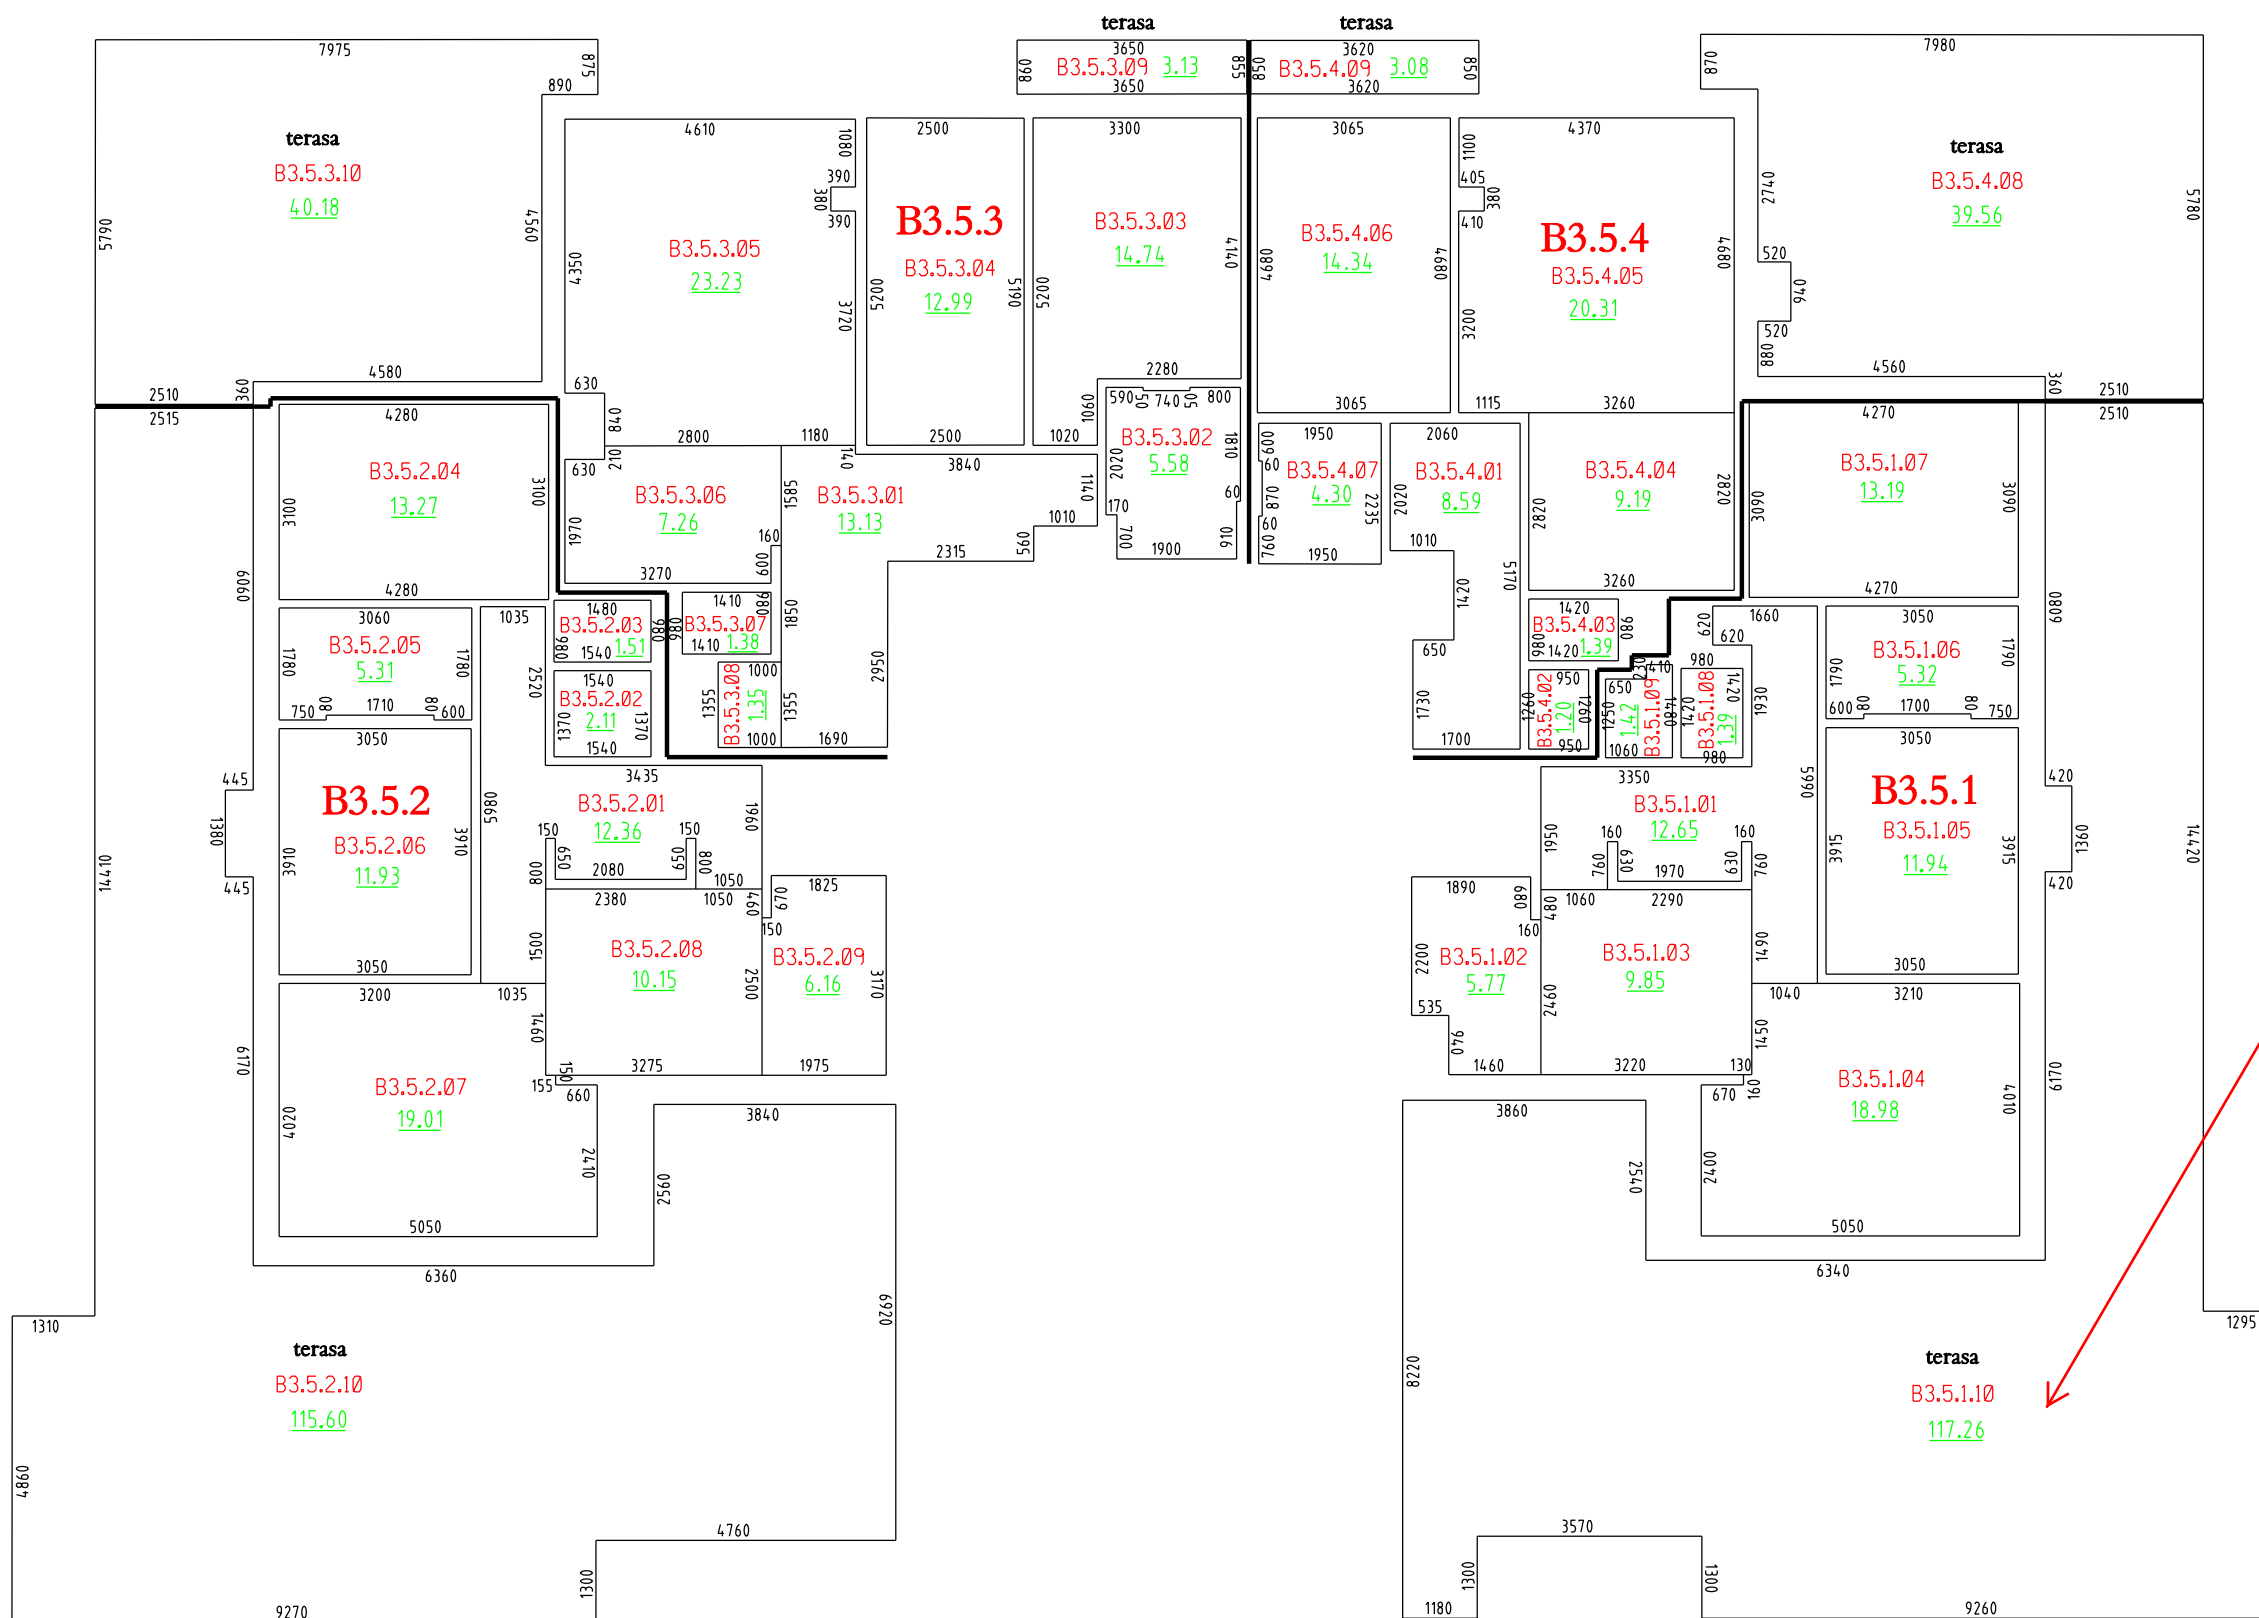

tento byt je 6.5.1.

Zameral a spracoval : Ing. Ján GERČÁK  
 Ivan HILKO  
 Dátum : 08.09.2015

M = 1 : 120